

# KVARTER 10

## Barkarbystaden

### 3 RoK 78 m<sup>2</sup>

### (varav 4,5m<sup>2</sup> förråd)

Trapphus G, LGH G-1205



BYGGNADSFIRMAN  
**VIKTOR HANSON**

**Prissänkt**  
**25%**  
**Avgiftsfritt**  
**6 mån\***

#### FÖRKLARINGAR

- G Garderob
- L Linneförvaring
- K Kylskåp
- K/F Kyl/Frys
- F Frysskåp
- H Högskåp kök med ugn och mikrovågsugn
- Spishäll
- DM Diskmaskin
- ST Städförvaring
- TT Torktumlare
- TM Tvättmaskin
- KM Kombimaskin
- KH Plats för kapphylla
- ELC EL & mediacentral
- FS Fördelarskåp
- HT Handdukstork standard vattenburen värme.
- HT Förberett för Handdukstork el.

- Dusch  
Badkar enl. tillval





Rumshöjd 2,5 m där inget annat anges

Bröstningshöjd fönster 60 cm där inget annat anges

BH Annan bröstningshöjd fönster i cm

INKL Inklädnad i tak

**\*Erbjudandet gäller tom 2018-12-31**  
**Först till kvarn**

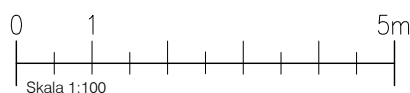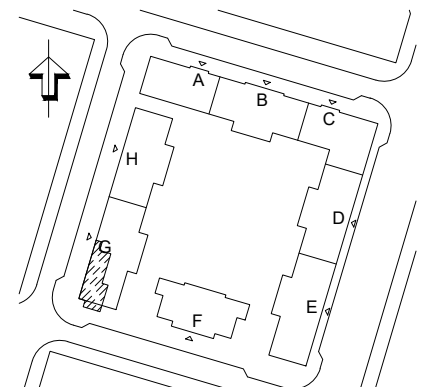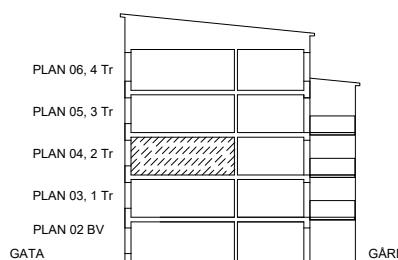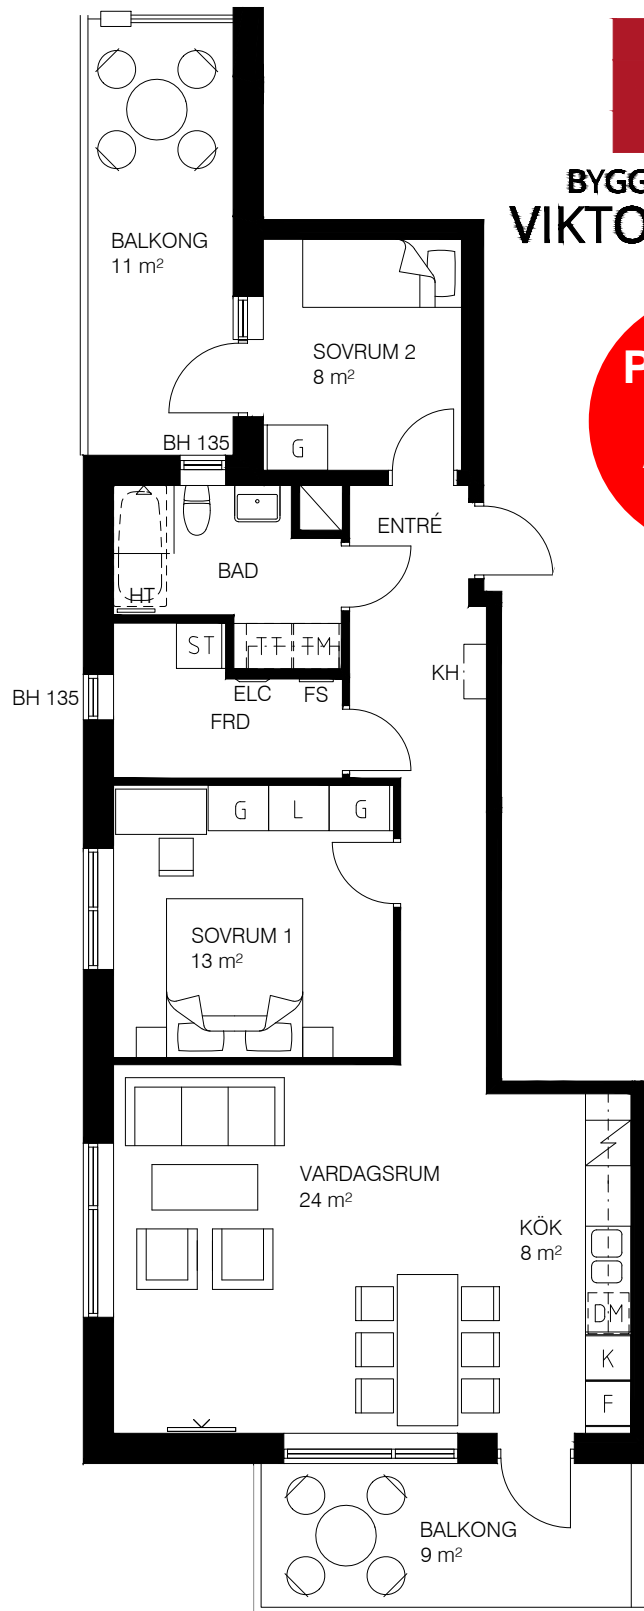

2018-10-11, RÄTT TILL ÄNDRINGAR FÖRBEHÅLLES